



LOCALIZAÇÃO DO ESTADO
SEM ESCALA




LOCALIZAÇÃO DO MUNICÍPIO
SEM ESCALA


- LEGENDA
- ETAPA 1
 - ETAPA 2
 - ETAPA 3



PLANTA DE LOCALIZAÇÃO - LOTEAMENTO SÃO JOSÉ
Esc: 1/1500

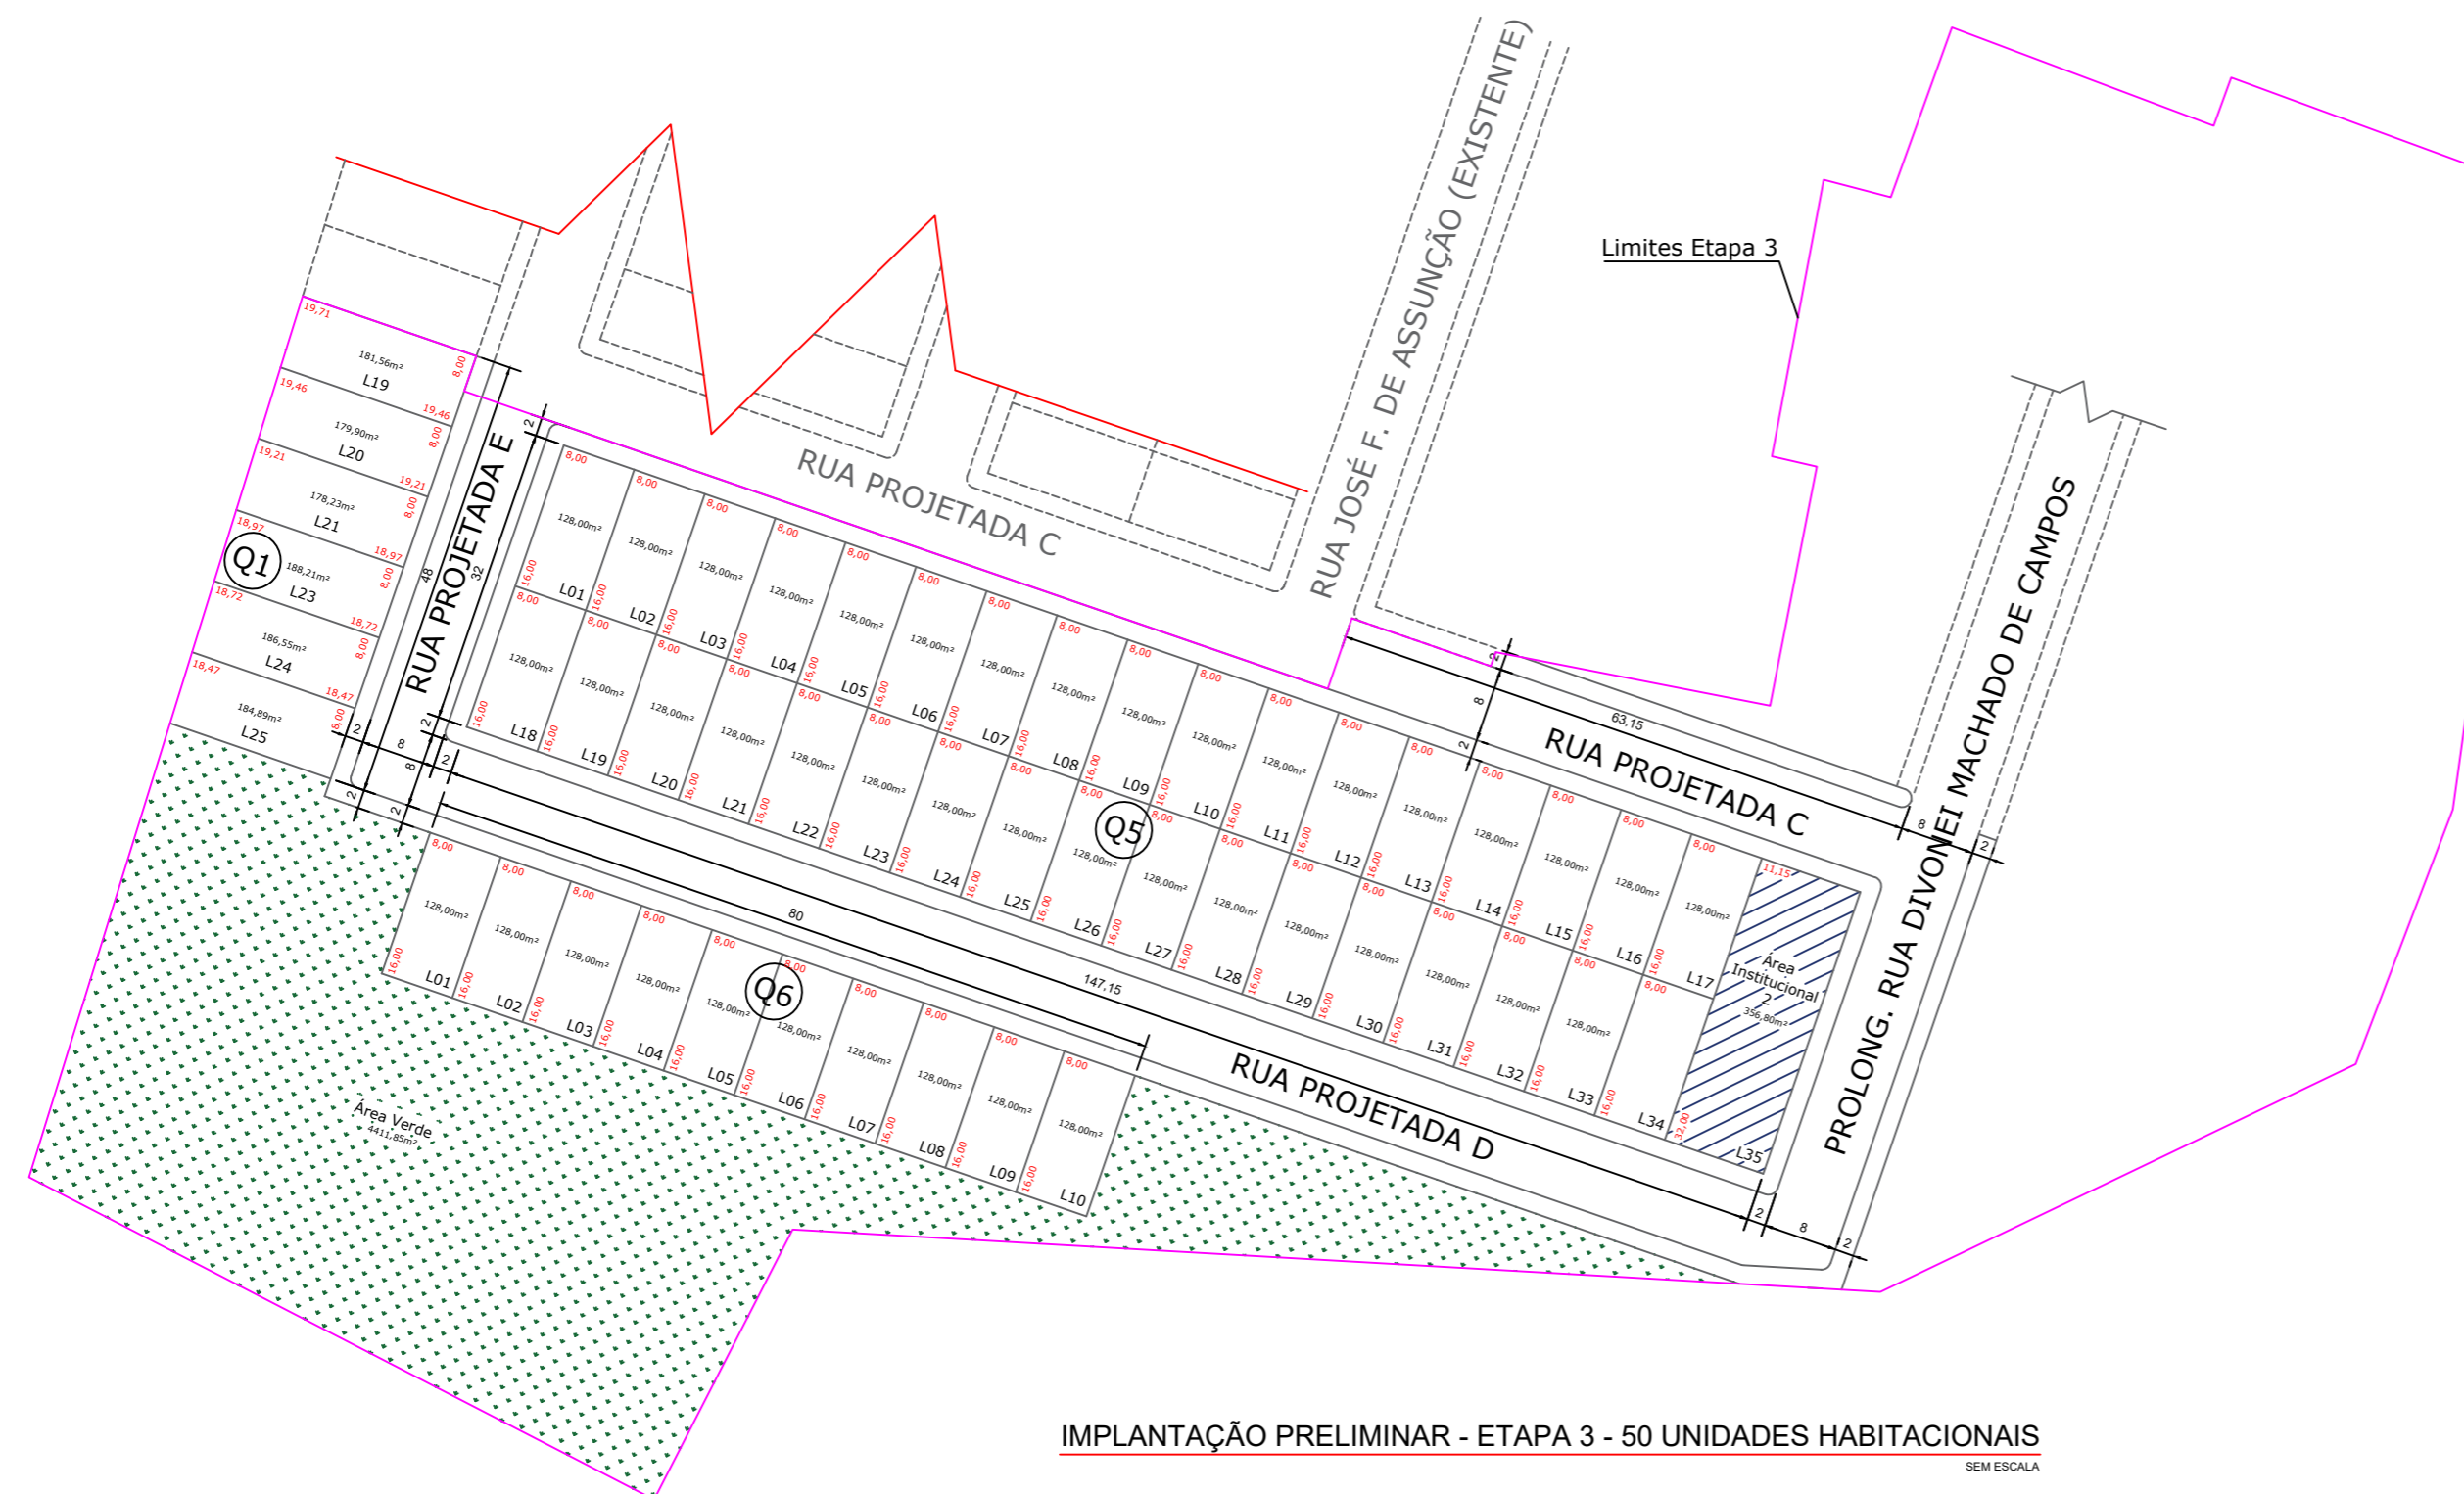

IMPLANTAÇÃO PRELIMINAR - ETAPA 3 - 50 UNIDADES HABITACIONAIS
SEM ESCALA

 PREFEITURA MUNICIPAL DE TIBAGI SECRETARIA MUNICIPAL DE HABITAÇÃO	
OBRA: LOTEAMENTO SÃO JOSÉ - ETAPA 3 - 50 UNIDADES	
ENDEREÇO DA OBRA: TIBAGI - PARANÁ - BRASIL	
TÍTULO: LOCALIZAÇÃO E IMPLANTAÇÃO	
RESPONSÁVEL TÉCNICO:	
PREFEITURA MUNICIPAL DE TIBAGI CNPJ: 76.170.257/0001-53	
RESPONSÁVEL TÉCNICO: HENRIQUE LEONARDO SCHOCHET OAB/PR - 138810	M²: ÁREA MATRÍCULA MÃE = 48.185,78 m² ÁREA ETAPA 3 = 22.552,94m²
INDICADA	REVISÃO: REV.00/20214 DATA: JANEIRO/2024 FOLHA: 01/01
IMPLANTAÇÃO HENRIQUE	